


Erdgeschoss

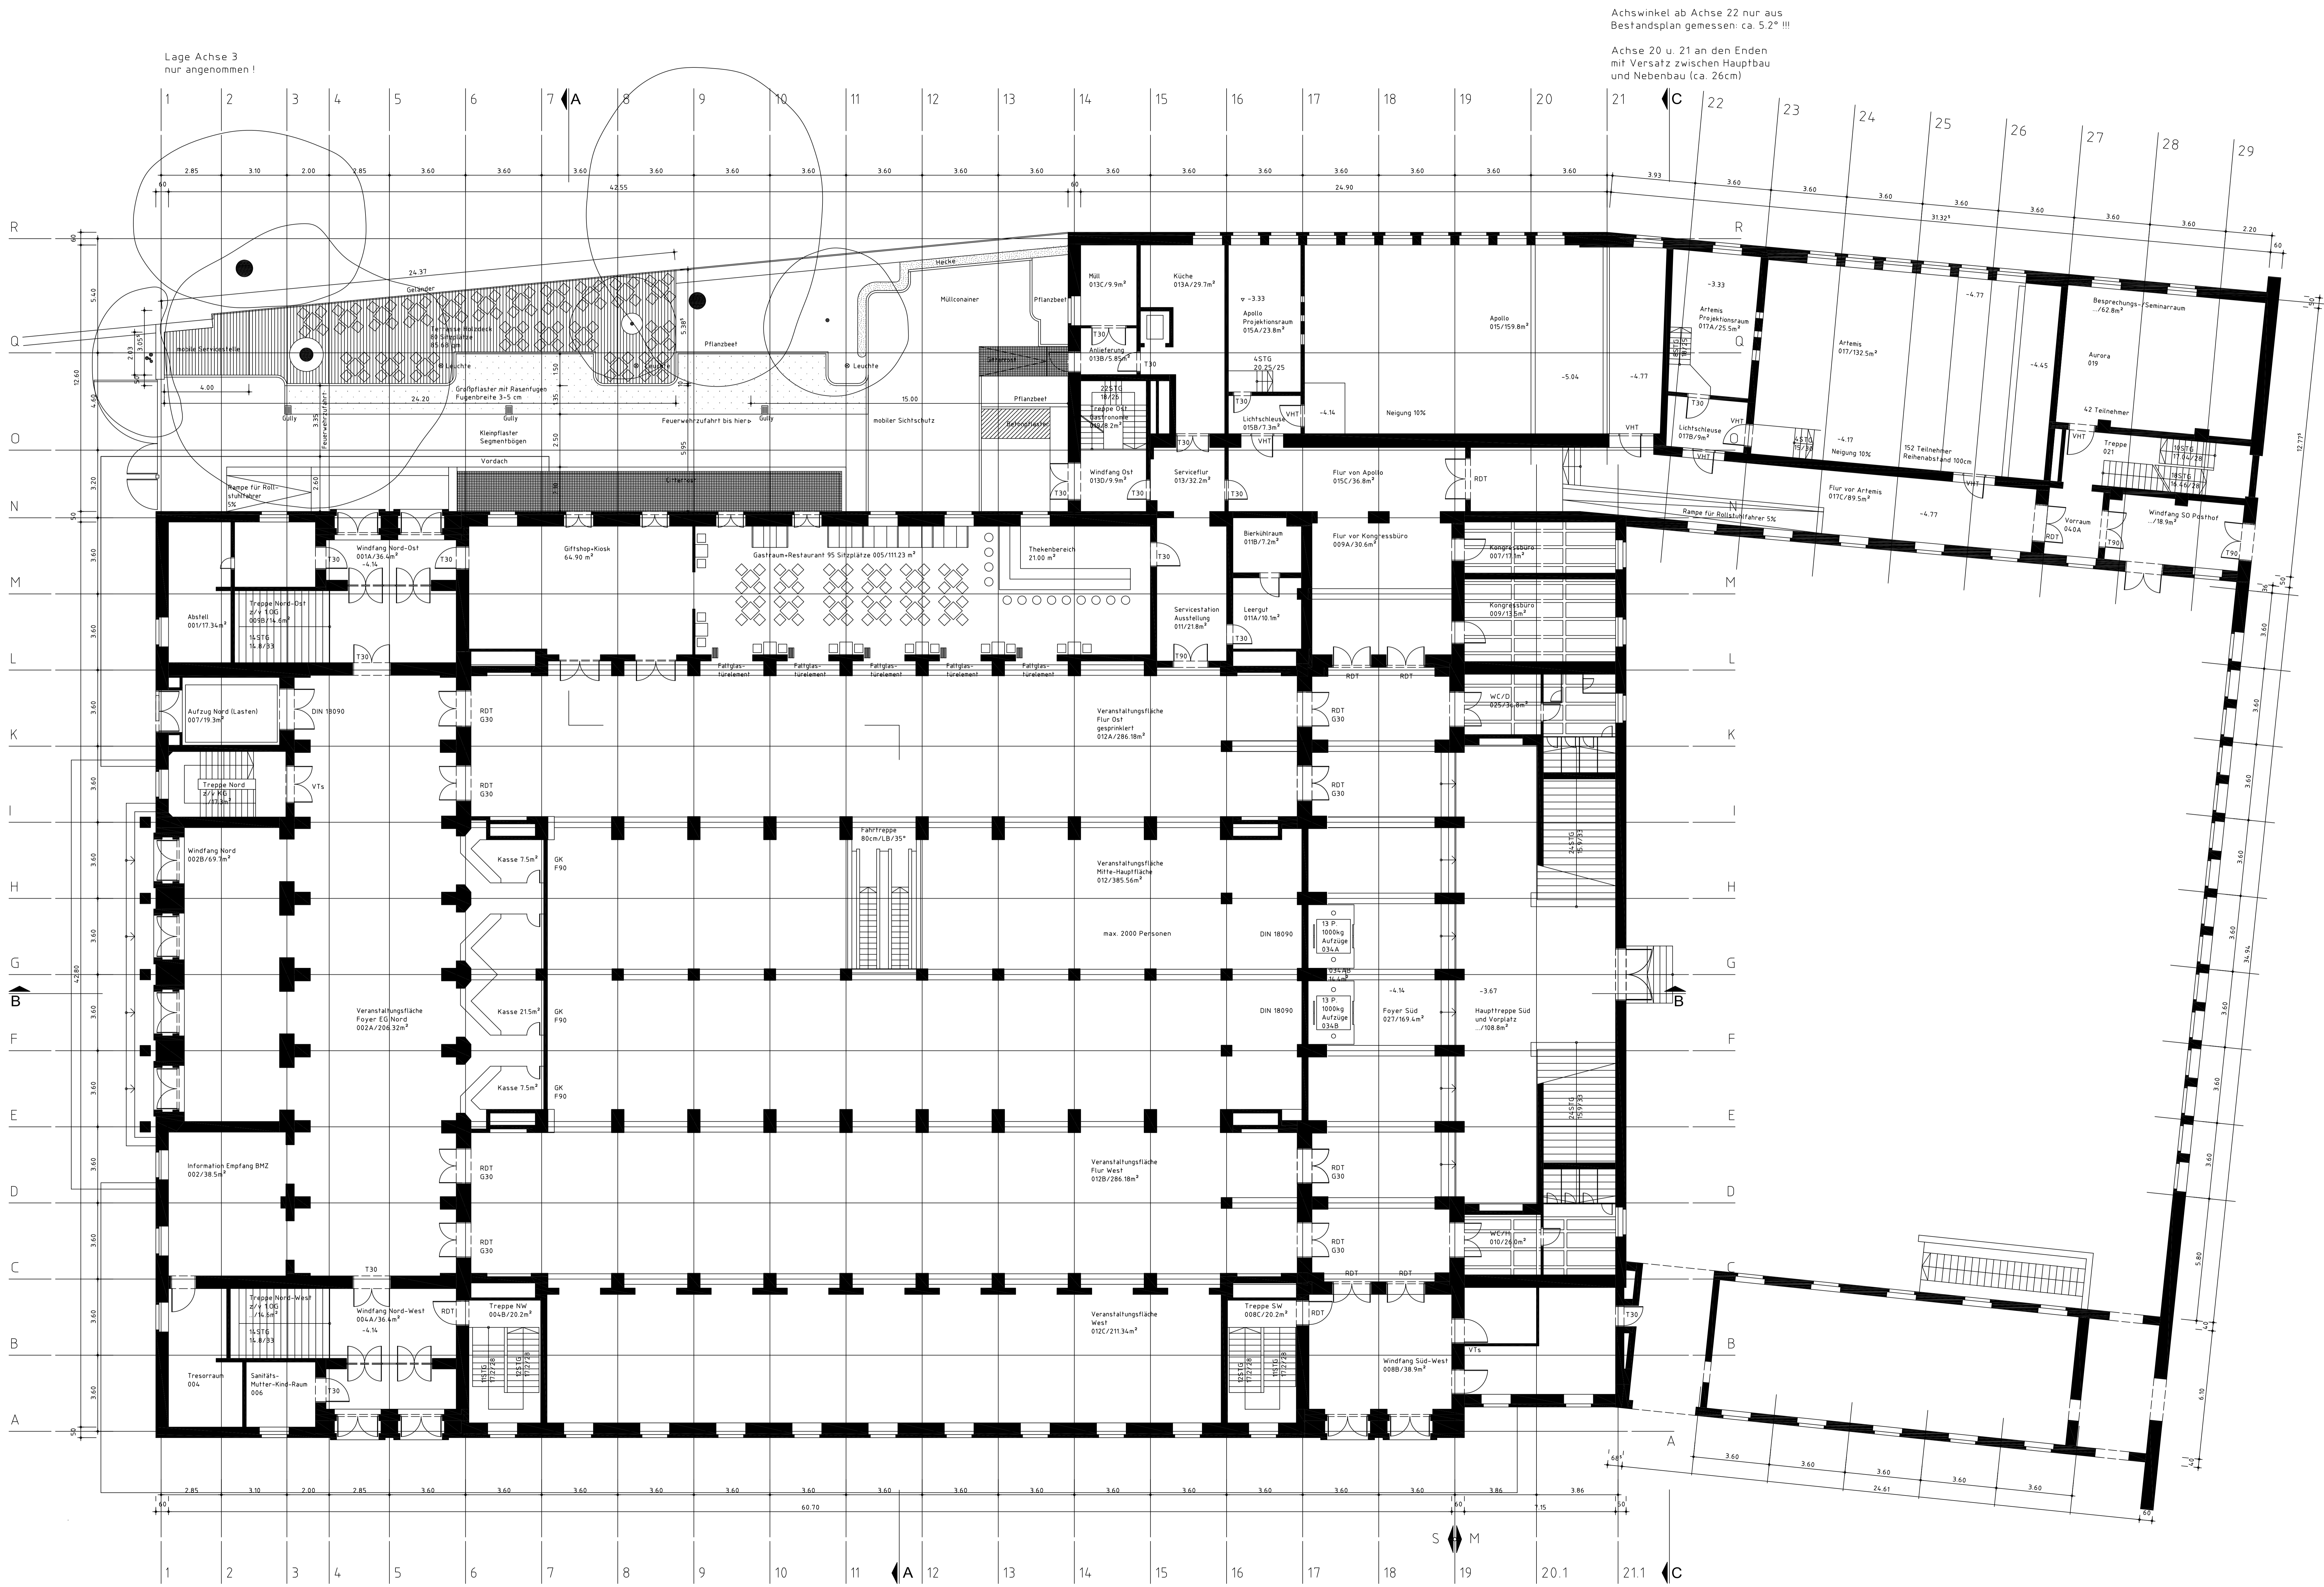

<p>Grundriss Erdgeschoss</p> <p>Maß- und Materialangaben sind aus Bestandsplänen entnommen und stichprobenartig überprüft worden!</p>		<p>B0101</p>											
<p>Forum am Deutschen Museum</p> <p>forum am deutschen museum betriebsgesellschaft mbH museumsinsel 1 80538 München Tel. 089 211 25-0 Fax. 089 211 25-249 e-mail: office@forumamdeutschemuseum.de</p>		<p>Bauherr:</p> <p>forum am deutschen museum betriebsgesellschaft mbH museumsinsel 1 80538 München Tel. 089 211 25-0 Fax. 089 211 25-249 e-mail: office@forumamdeutschemuseum.de</p>											
<p>Freigegeben für: Vorabzug</p>		<p>Architekten:</p> <p>lauber architekten sandstraße 33 D 80335 München Tel. 089 520 385-0 Fax. 089 520 365-55 e-mail: office@lauber-architekten.de</p>											
<p>Freigegeben für: Vorabzug</p>		<p>Nachbar:</p> <table border="1"> <thead> <tr> <th>Flurstück Nr.</th> <th>Name</th> </tr> </thead> <tbody> <tr> <td>16879</td> <td>Landeshauptstadt München</td> </tr> <tr> <td>14558</td> <td>Deutsches Museum Anstalt des öffentlichen Rechts München</td> </tr> <tr> <td>14558/3</td> <td>Landeshauptstadt München</td> </tr> <tr> <td>14558/6</td> <td>Landeshauptstadt München</td> </tr> </tbody> </table>		Flurstück Nr.	Name	16879	Landeshauptstadt München	14558	Deutsches Museum Anstalt des öffentlichen Rechts München	14558/3	Landeshauptstadt München	14558/6	Landeshauptstadt München
Flurstück Nr.	Name												
16879	Landeshauptstadt München												
14558	Deutsches Museum Anstalt des öffentlichen Rechts München												
14558/3	Landeshauptstadt München												
14558/6	Landeshauptstadt München												
<p>Gewerk: Architekt MS</p> <p>Maßstab: 1:100 Bestandsplan</p> <p>Erstellt: 03.12.03</p> <p>Plannummer: B0101</p>		<p>Planjahr: 05.12.03</p> <p>Index: X</p> <p>Grundriss Erdgeschoss</p>											